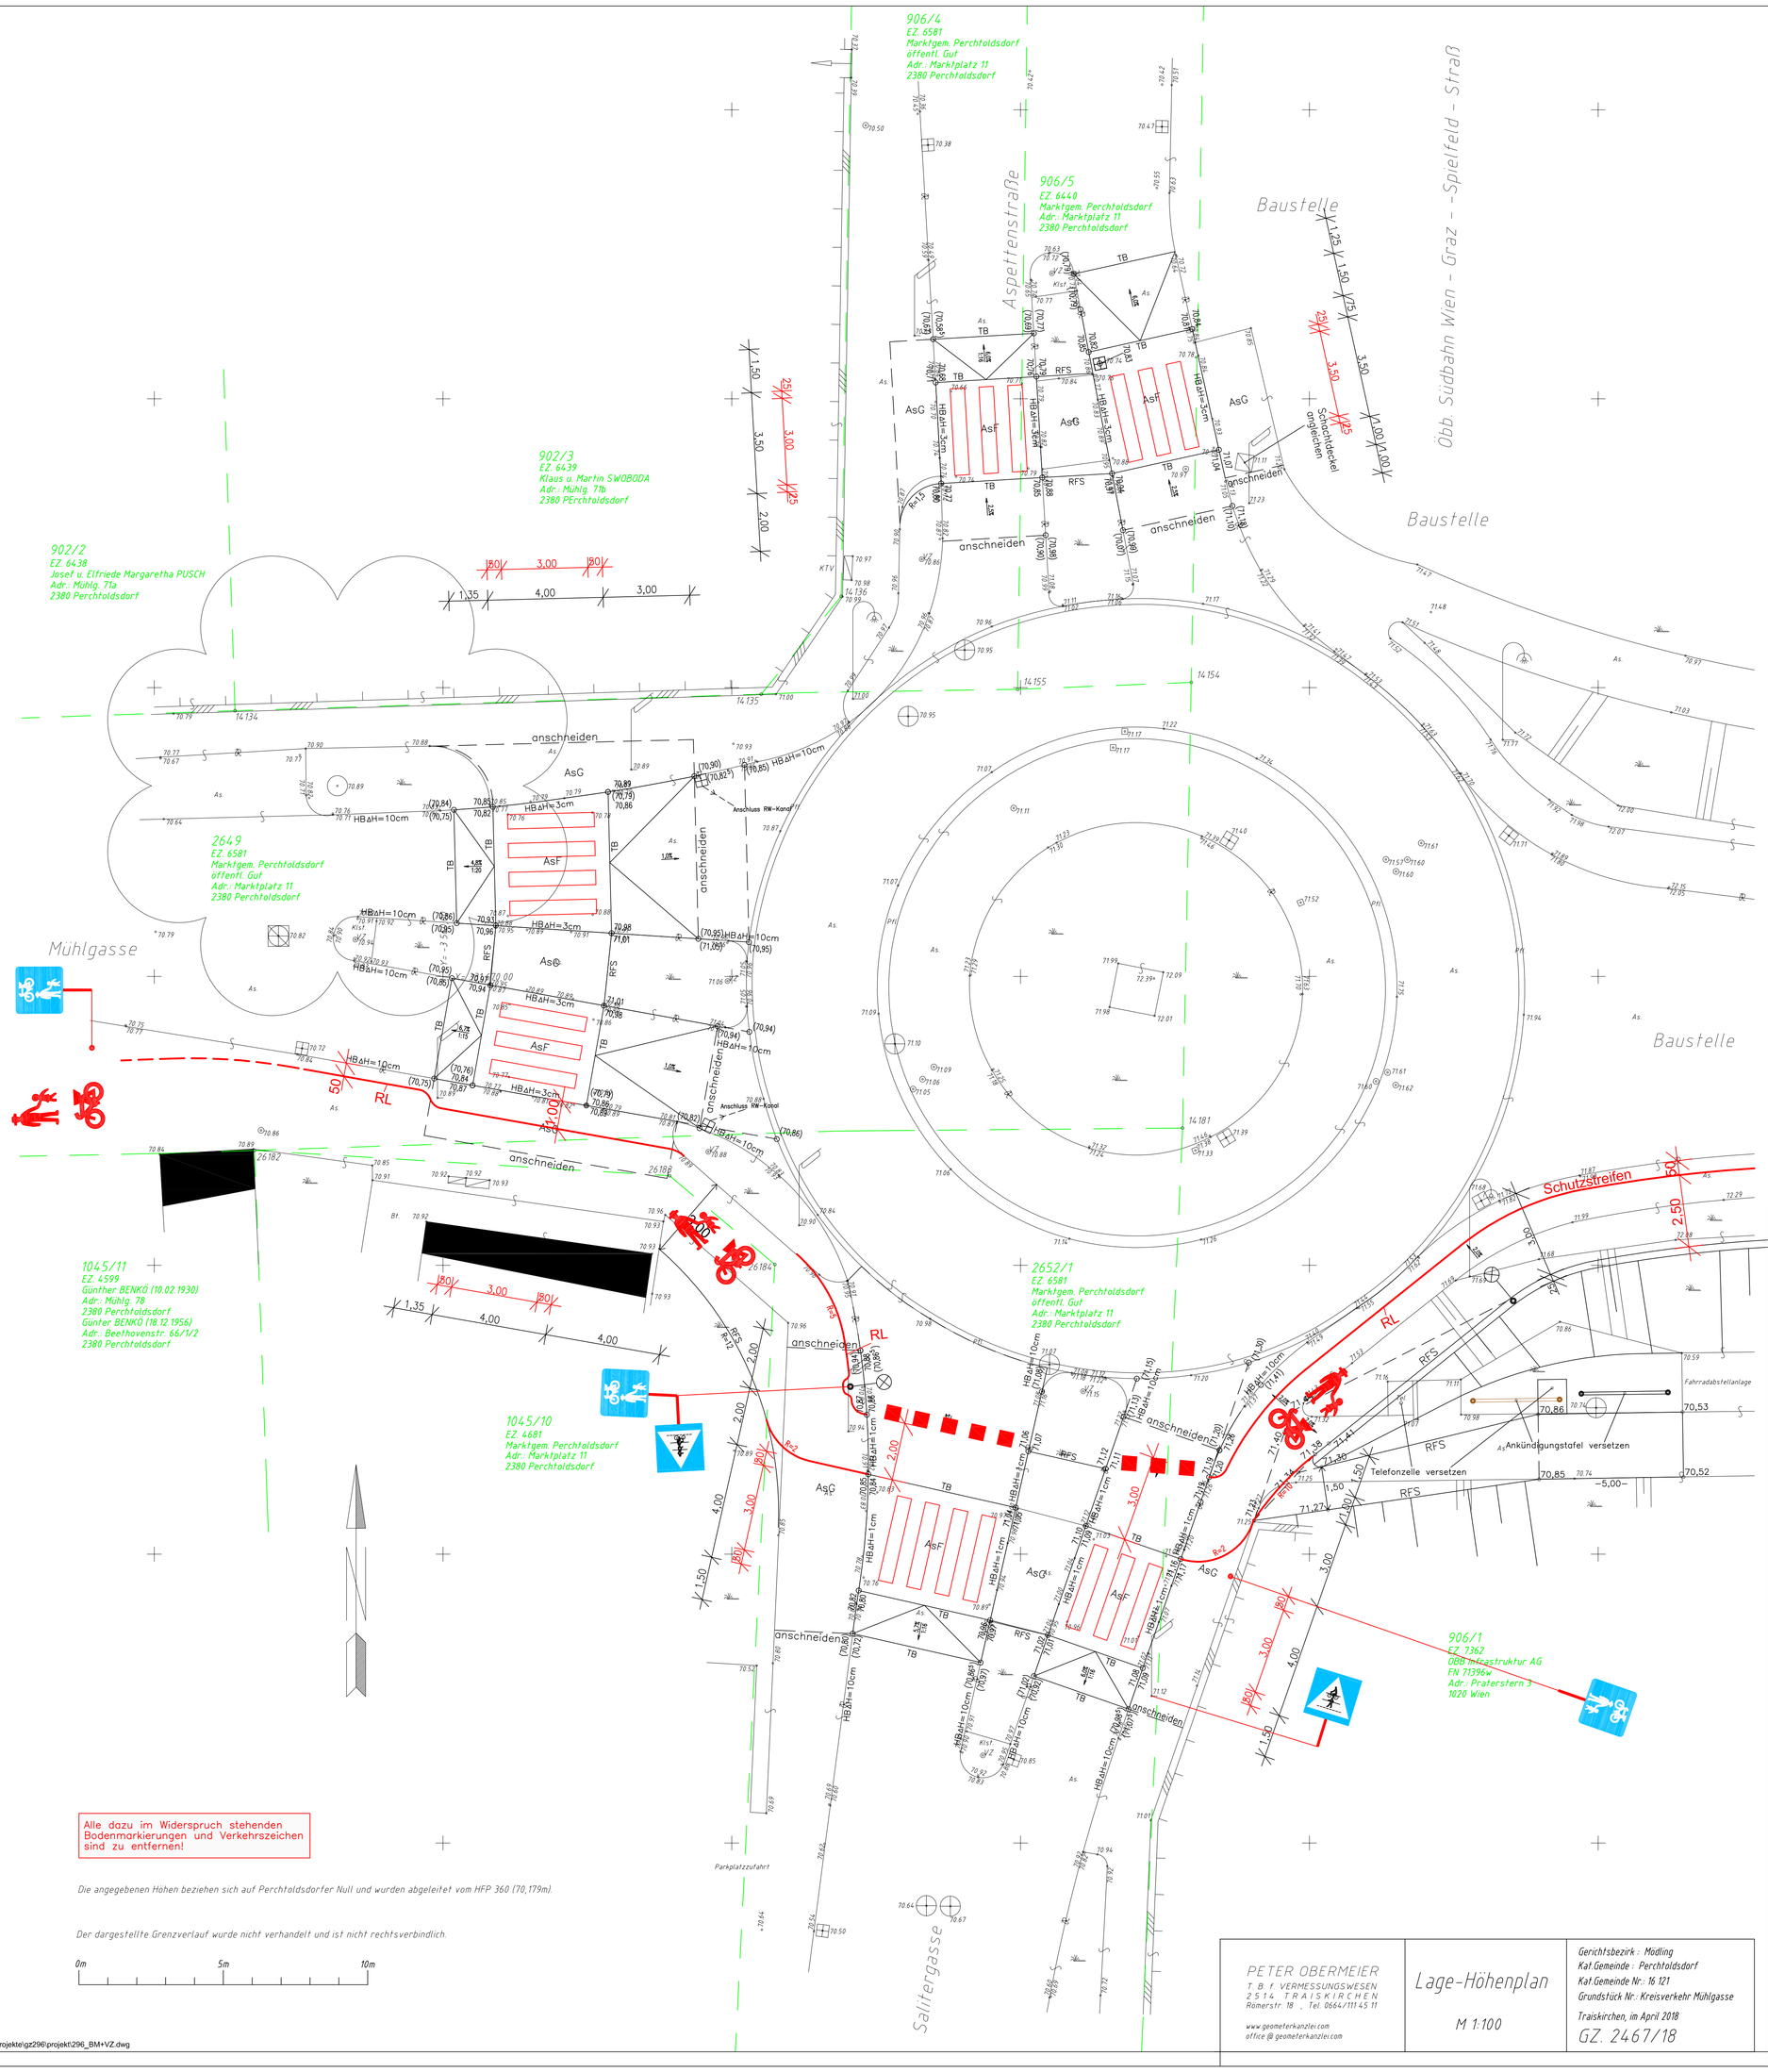

Marktgemeinde Perchtoldsdorf

Kreisverkehr

Mühlgasse/Salitergasse/Aspettenstraße

Auframpung Fußgängerübergänge

Bauprojekt

Bodenmarkierungs - und Verkehrszeichenplan 1:100

KH13 Bau – und Verkehrstechnik e.U.
Dipl.-HTL-Ing. Michael Kniha – Ingenieurbüro für Verkehrswesen & Verkehrswirtschaft
Kulturtechnik & Wasserwirtschaft
2380 Perchtoldsdorf, Salitergasse 26/1/2
Tel.: +43 1 869 38 20, mail: office@kh13.at
web: www.kh13.at FN 487782 b

PETER OBERMEIER
T. B. f. VERMESSUNGSWESEN
2514 TRAISKIRCHEN
Rainerstr. 18 , Tel. 0664/111 45 11
www.geometerkanzlei.com
office@geometerkanzlei.com

Lage-Höhenplan

M 1:100

Gerichtsbezirk : Mödling
Kat.Gemeinde : Perchtoldsdorf
Kat.Gemeinde Nr.: 16 121
Grundstück Nr.: Kreisverkehr Mühlgasse

Traiskirchen, im April 2018

GZ. 2467/18

Parie	Projekt: GZ296	Datum: 08.05.2018

G:\kh13\projekte\gz296\projekt\296_BM+VZ.dwg